


# 日本製鉄紀尾井ホール 舞台平面図

A3用紙出力で 縮尺1/50  
(但し、プリンター出力設定により誤差が生じます)

0 6尺 (単位: mm)

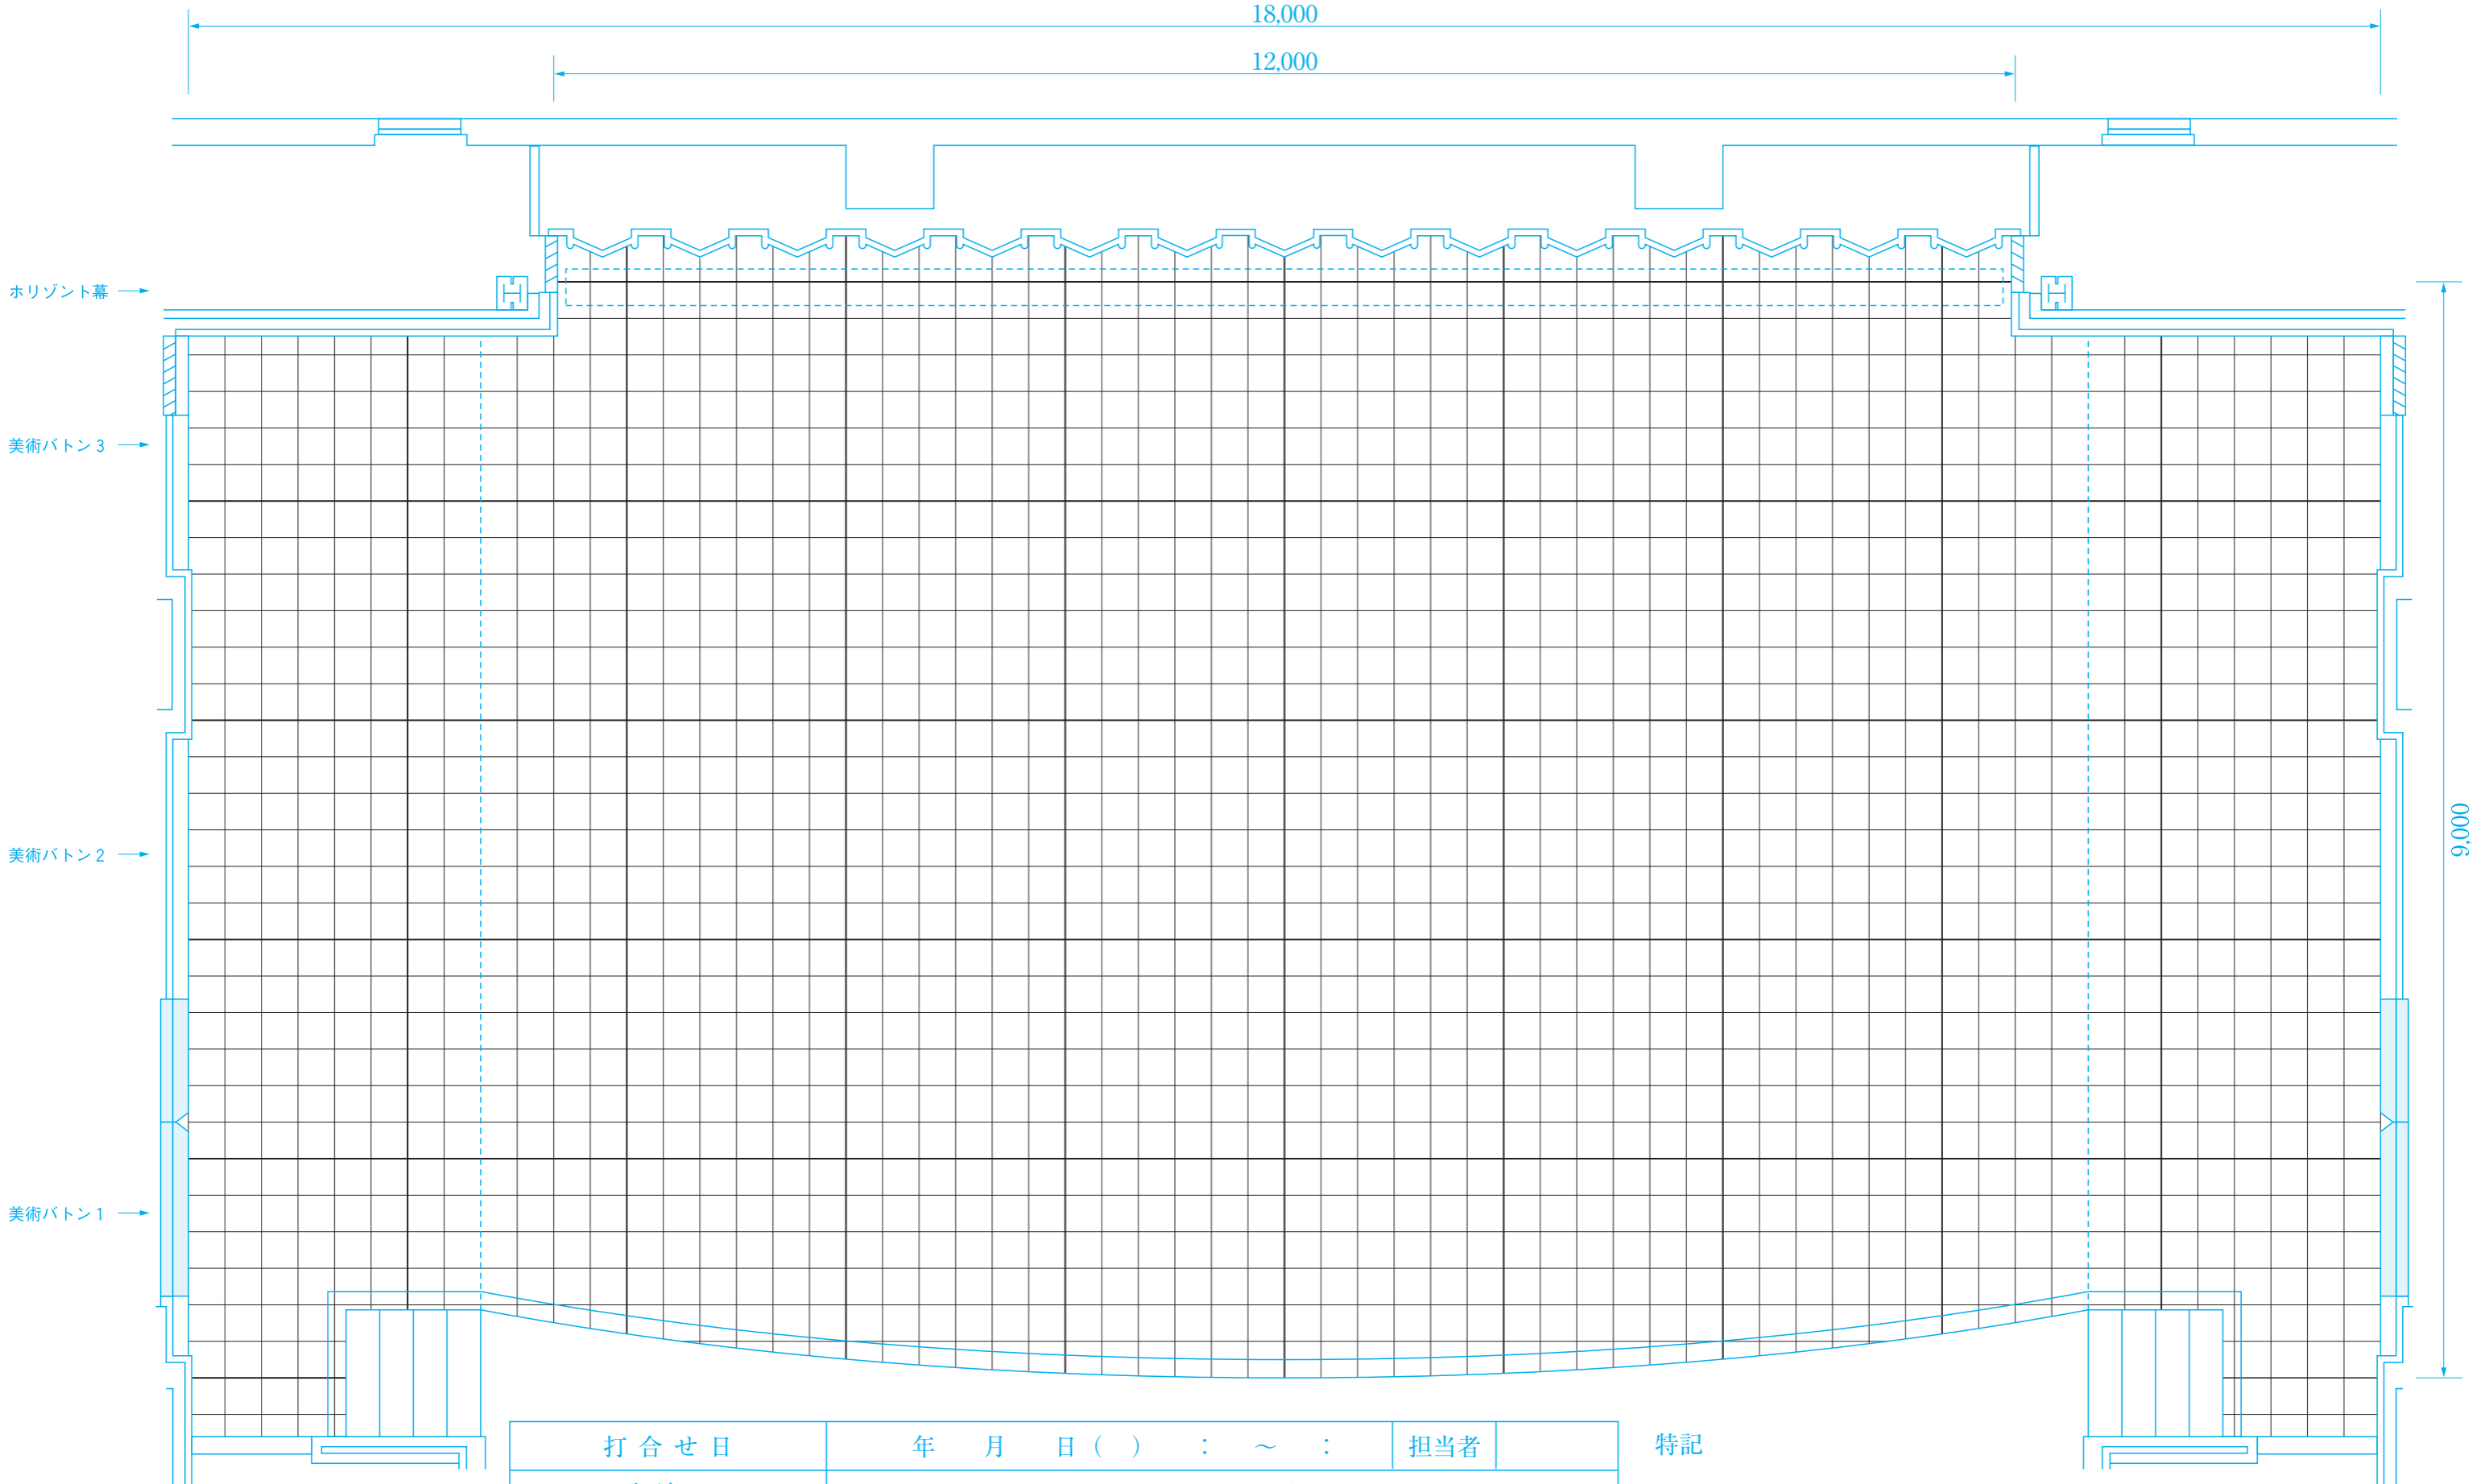

打合せ日	年 月 日 ( ) : ~ :	担当者
公演日	公 演 名	
年 月 日 ( )		
年 月 日 ( )		

特記