


日本製鉄紀尾井小ホール 舞台断面図

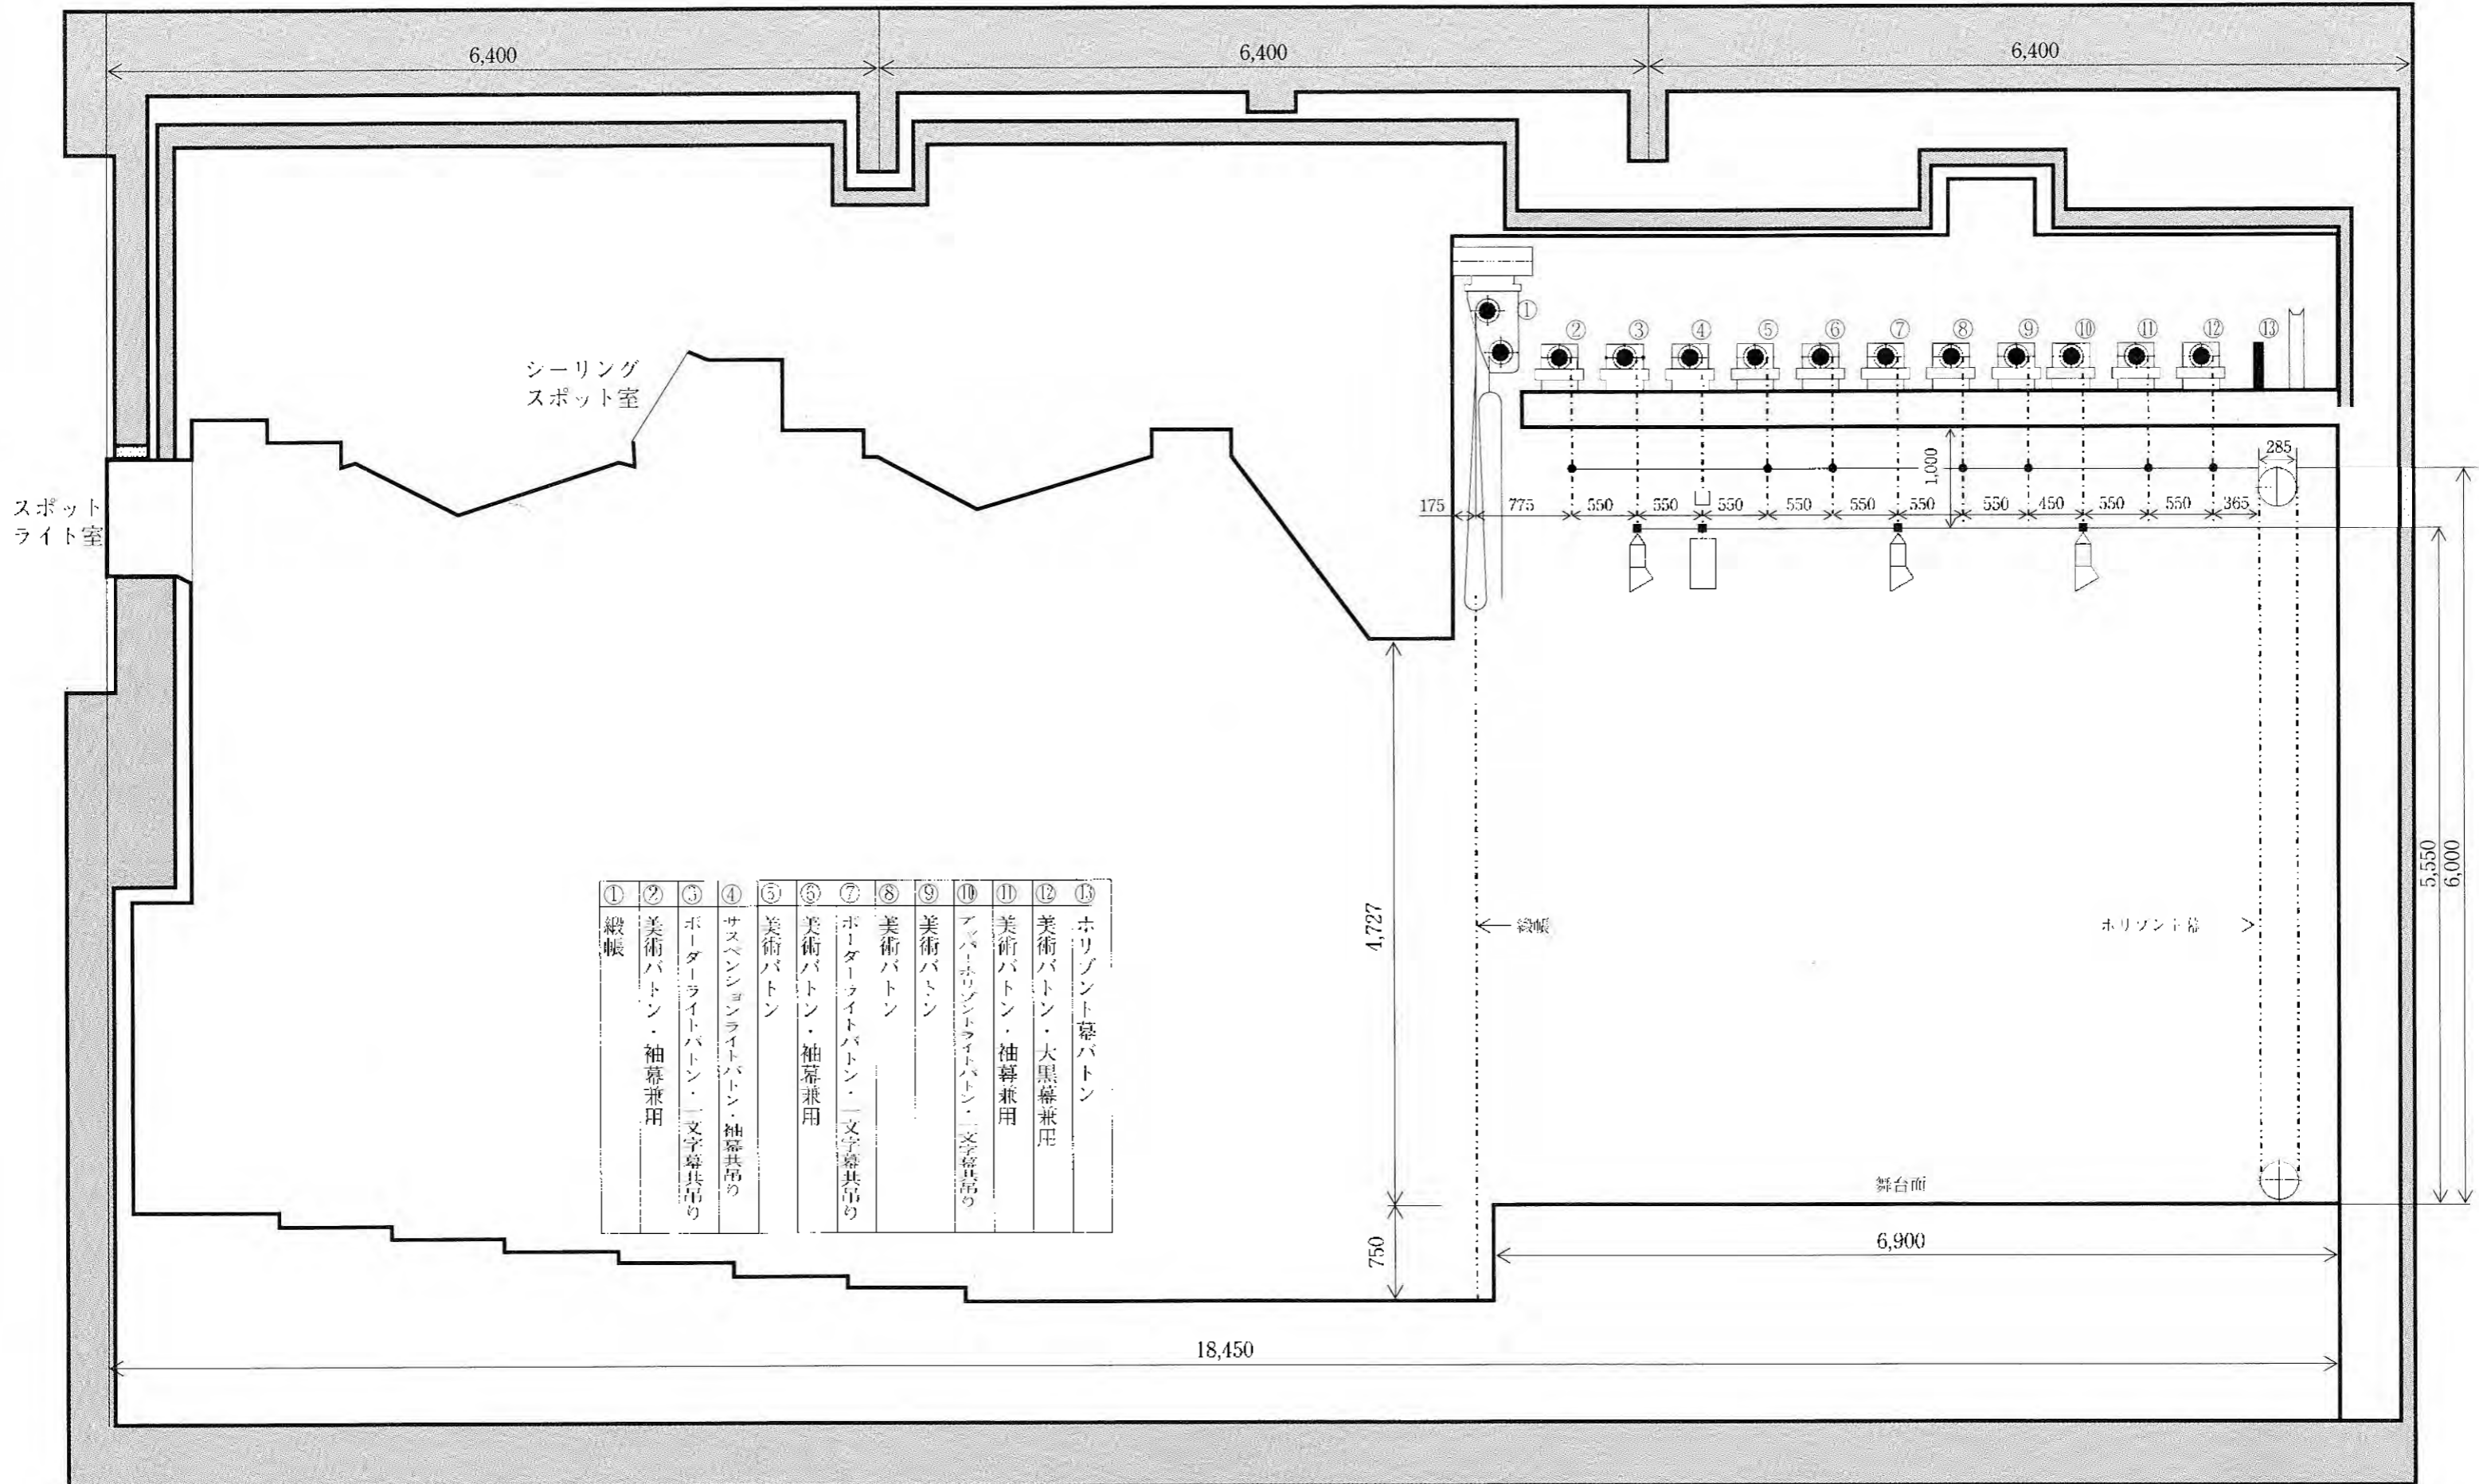

スポット
ライト室

シーリング
スポット室

①	②	③	④	⑤	⑥	⑦	⑧	⑨	⑩	⑪	⑫	⑬
緞帳	美術バトン・袖幕兼用	ポーターライトバトン・文字幕共吊り	サスペンションライトバトン・袖幕共吊り	美術バトン	美術バトン・袖幕兼用	ポーターライトバトン・文字幕共吊り	美術バトン	美術バトン	アンバーポーターライトバトン・文字幕共吊り	美術バトン・袖幕兼用	美術バトン・大黒幕兼用	水平シット幕バトン

4,727

750

18,450

舞台面

6,900

5,550
6,000

175 775 550 550 550 550 550 550 550 450 550 550 365 285

1,000

緞帳

水平シット幕