


日本製鉄紀尾井小ホール 舞台平面図



14,560

- ⑬ ホリゾン幕 →
- ⑫ 美術バトン・大黒幕 →
- ⑪ 美術バトン・袖幕 →
- ⑩ アッパーホリ・一文字 →
- ⑨ 美術バトン →
- ⑧ 美術バトン →
- ⑦ ボーダライト・一文字 →
- ⑥ 美術バトン →
- ⑤ 美術バトン →
- ④ サスペンション・袖幕 →
- ③ ボーダライト・一文字 →
- ② 美術バトン・袖幕 →
- ① 緞帳 →

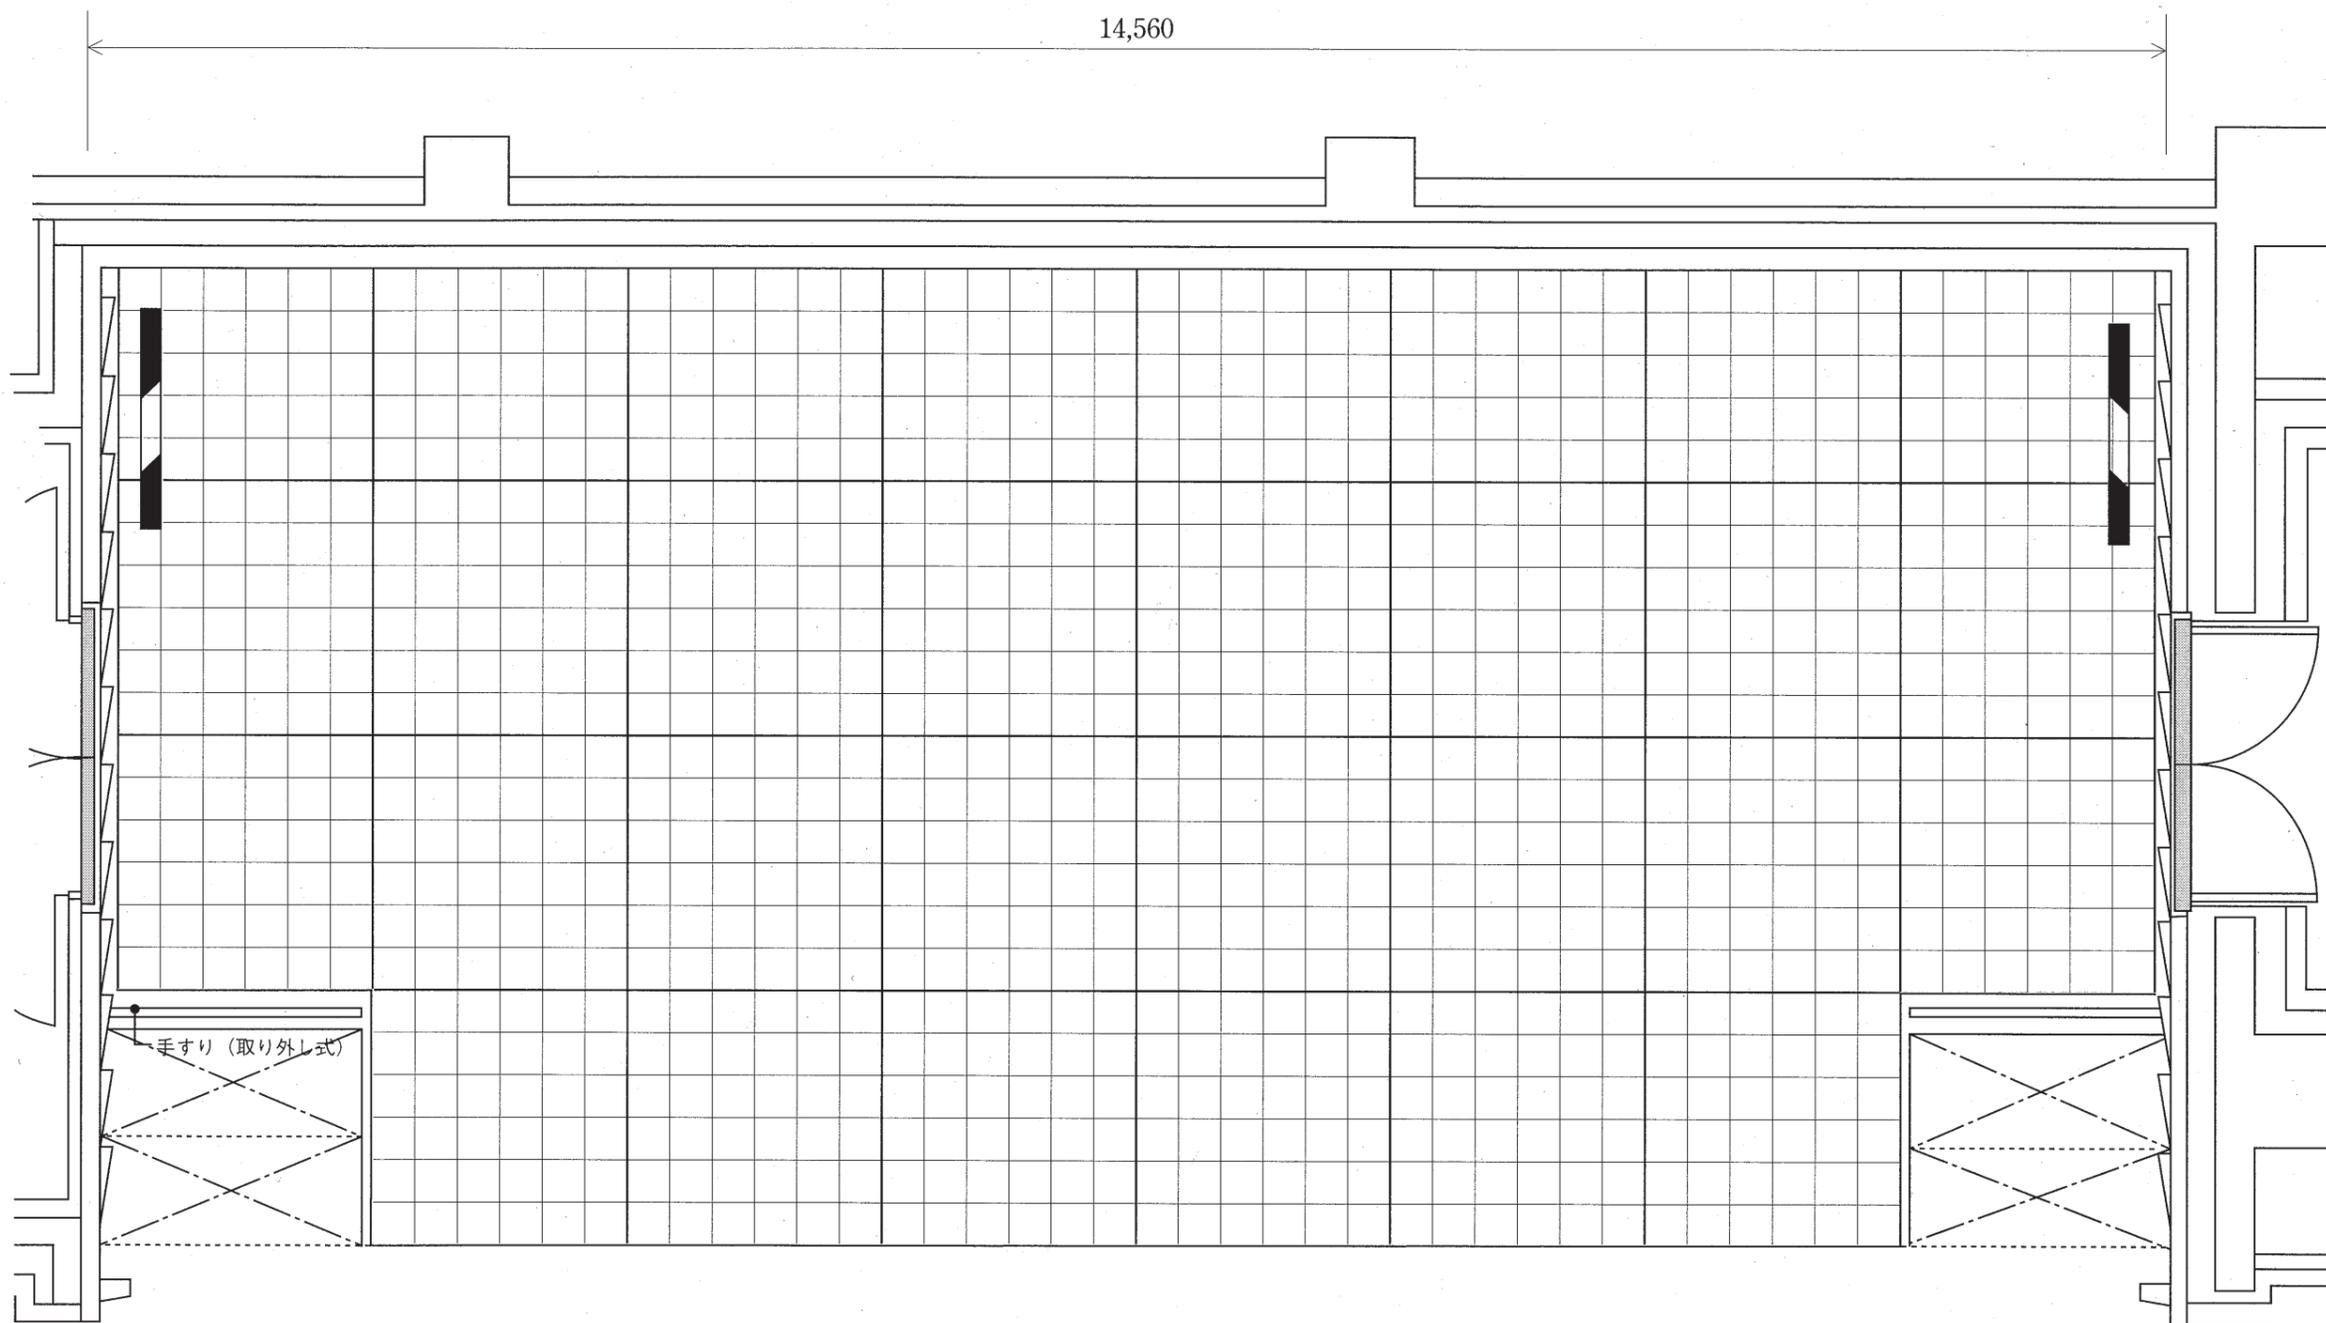

手すり (取り外し式)

打合せ日	月 日 () 時 分 - 時 分	担当者
公演日	公演名	
平成 月 日 ()		
平成 月 日 ()		

特記